


SLK aluminijasta obloga

Prerez ostrešja M 1:50

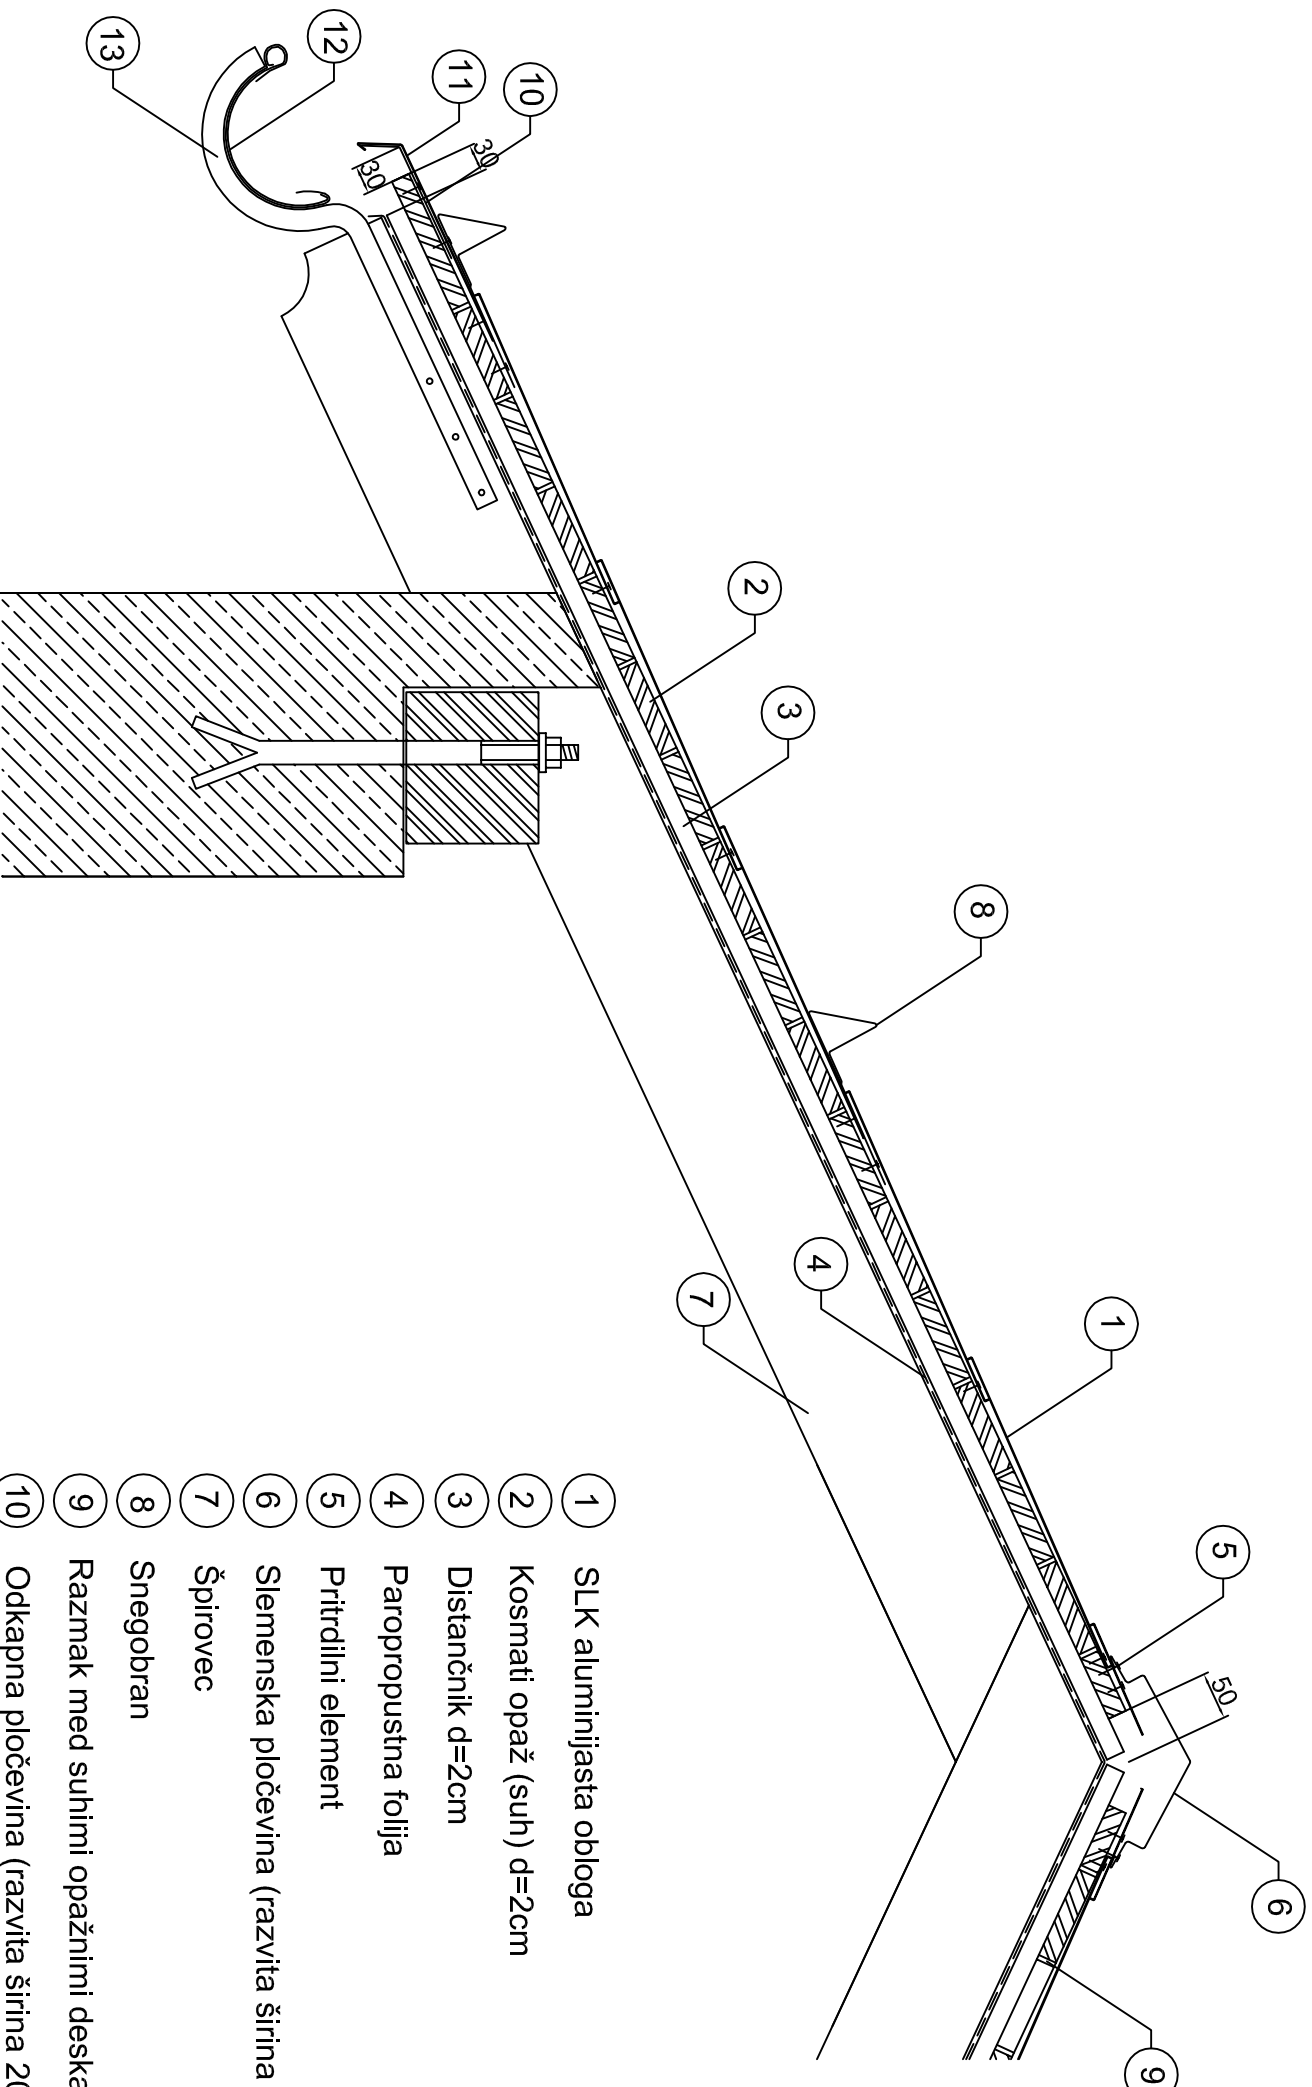

- ① SLK aluminijasta obloga
- ② Kosmati opaž (suh) d=2cm
- ③ Distančnik d=2cm
- ④ Paropropustna folija
- ⑤ Pritrdilni element
- ⑥ Sljemenska pločevina (razvita širina 33,2cm)
- ⑦ Špirovec
- ⑧ Snegobran
- ⑨ Razmak med suhimi opažnimi deskami cca. 5mm (pri neposušeni deskah ga ni)
- ⑩ Odkapna pločevina (razvita širina 20cm)
- ⑪ SLK odkapna aluminijasta obloga
- ⑫ Žleb
- ⑬ Kijuka žleba

